

PROGRAMME COMMUNAL DE DEVELOPPEMENT RURAL

DOCUMENTS CARTOGRAPHIQUES

PATRIMOINE PROTEGE

II. Fond IGN 32/5, 32/6, 40/1, 40/2



SITUATION EXISTANTE DE DROIT

1/10.000

Auteur de Projet

PLANECO s.p.r.l.
Office Park
Chemin du Stockey 1-3
1300 WILVERE
T. 01048 33 12
F. 01048 33 13

T. DEWEIRD

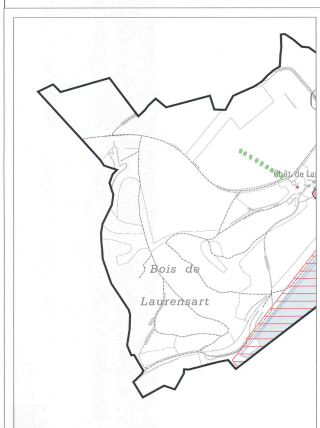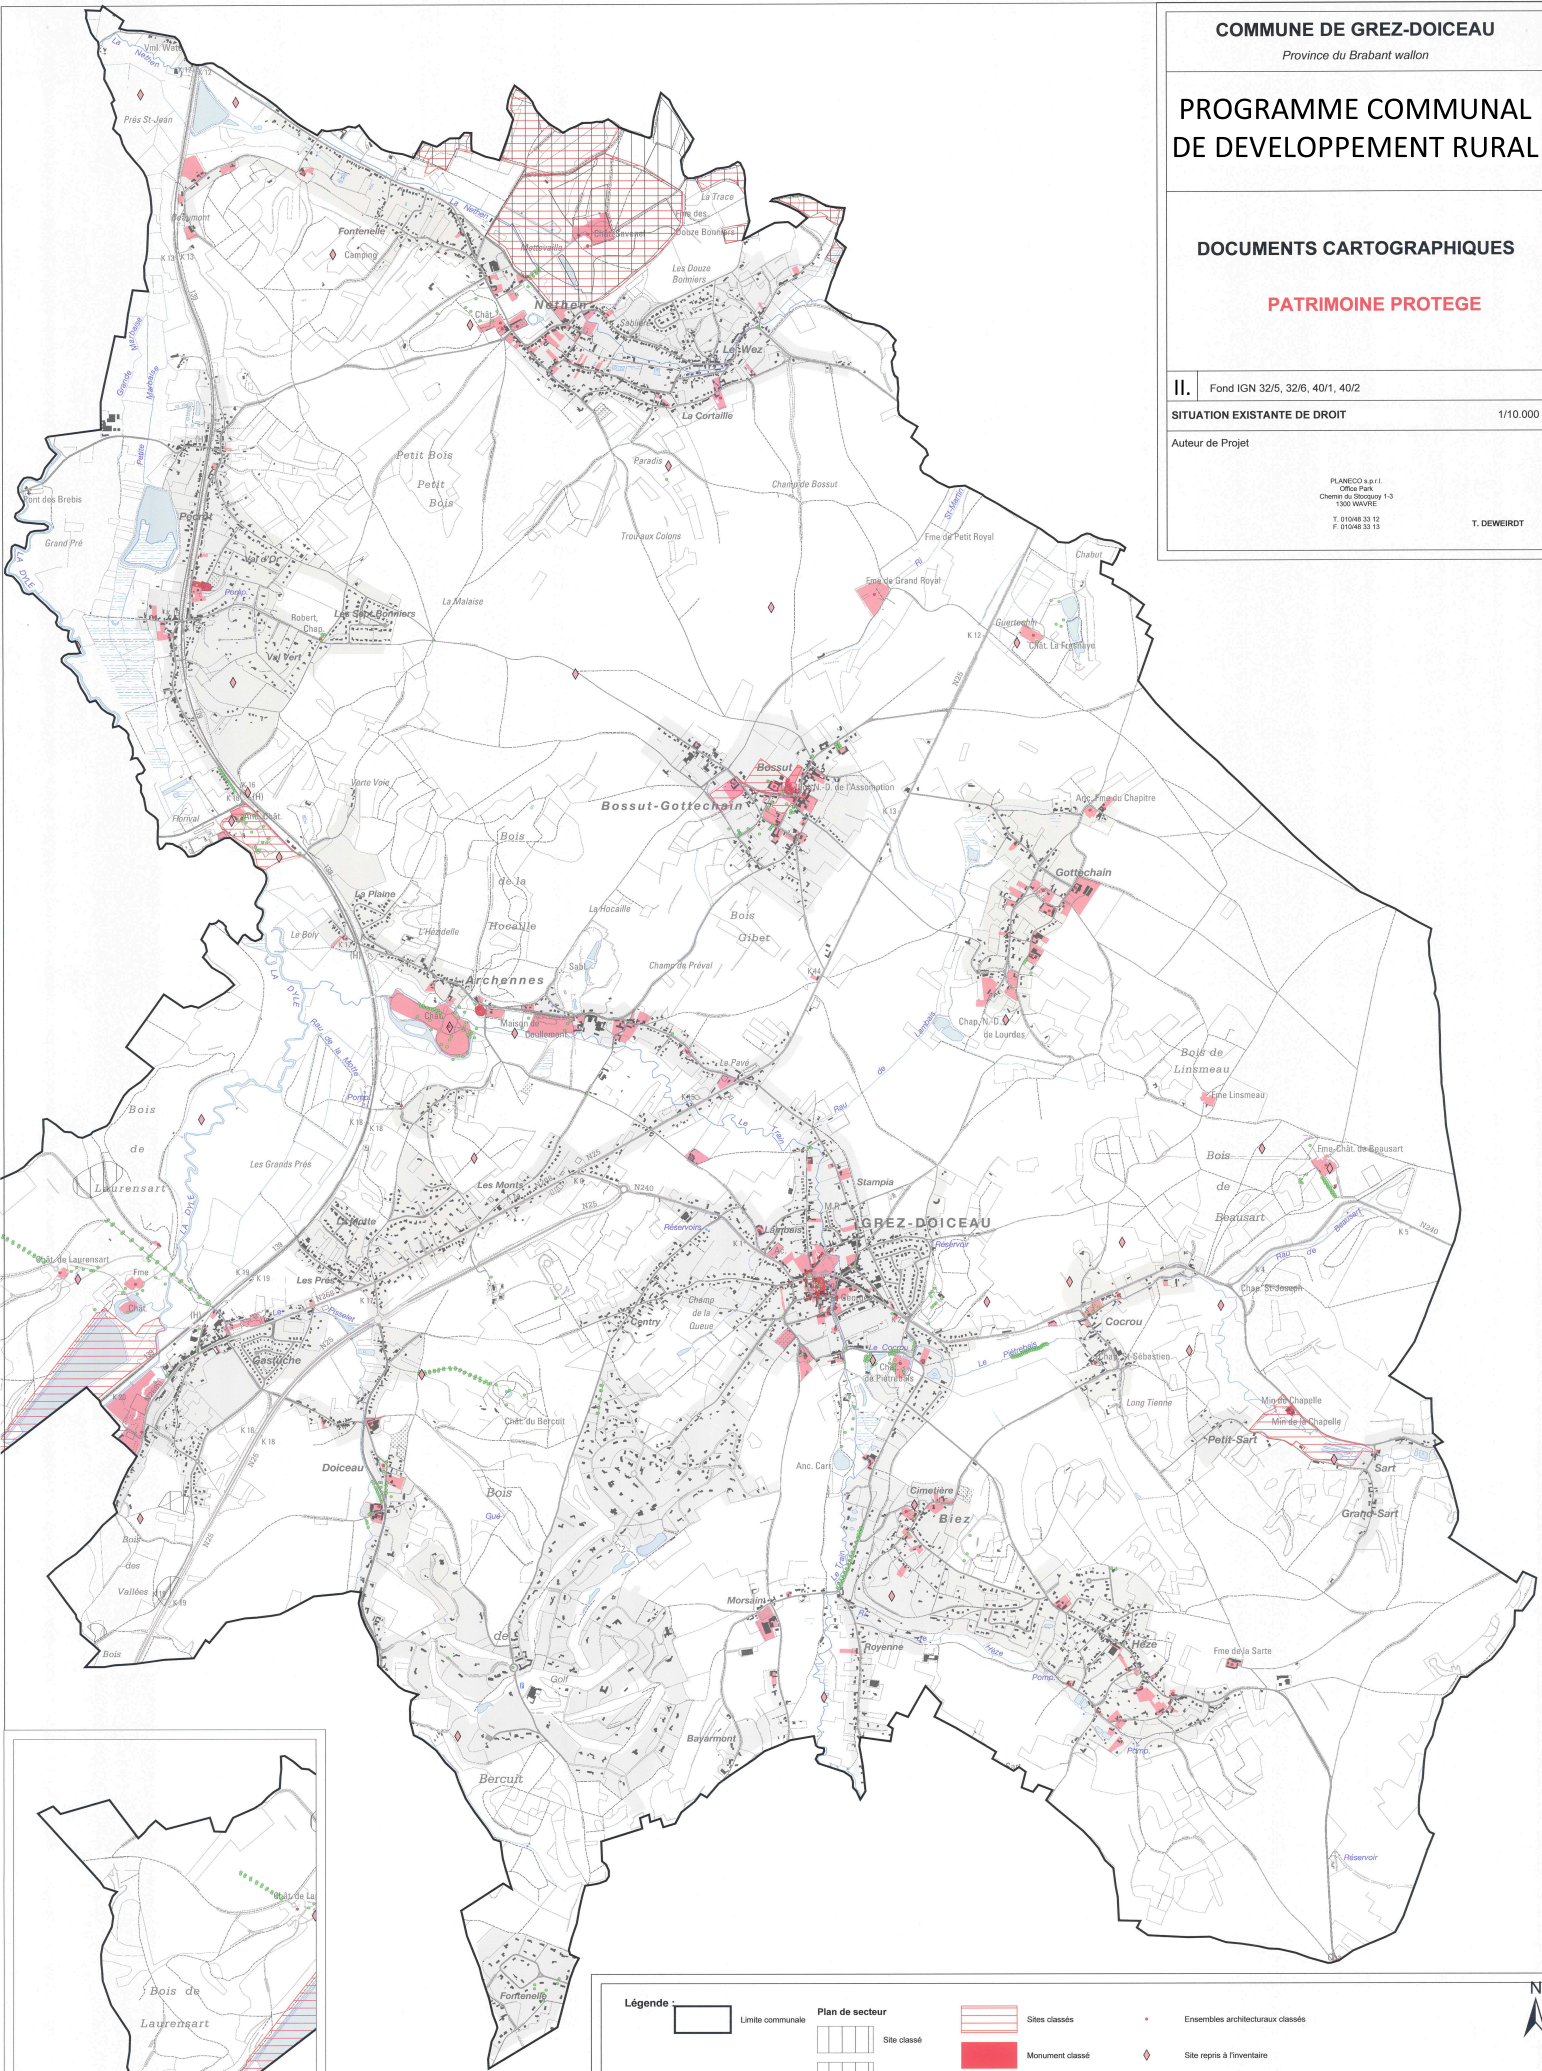

Légende

Limite communale	Sites classés	Ensembles architecturaux classés
Plan de secteur	Monument classé	Site repris à l'inventaire
Site classé	Patrimoine architectural	Arbres et haies remarquables
Site archéologique		

Sources :
Biens classés - Commune de Grez-Doiceau
Inventaire des Sites - Province de Brabant - DGATLP